


# 福井市観光交流センター 平面図

< 凡例 >

- Ⓧ 電源 100V/15A ※RFの電源は1kWまで  
200V/20A ※200V電源は1F1箇所のみ  
(3P 20A 接地付きの引掛けコンセント)
- 給水栓
- 雑排水


1F

78m

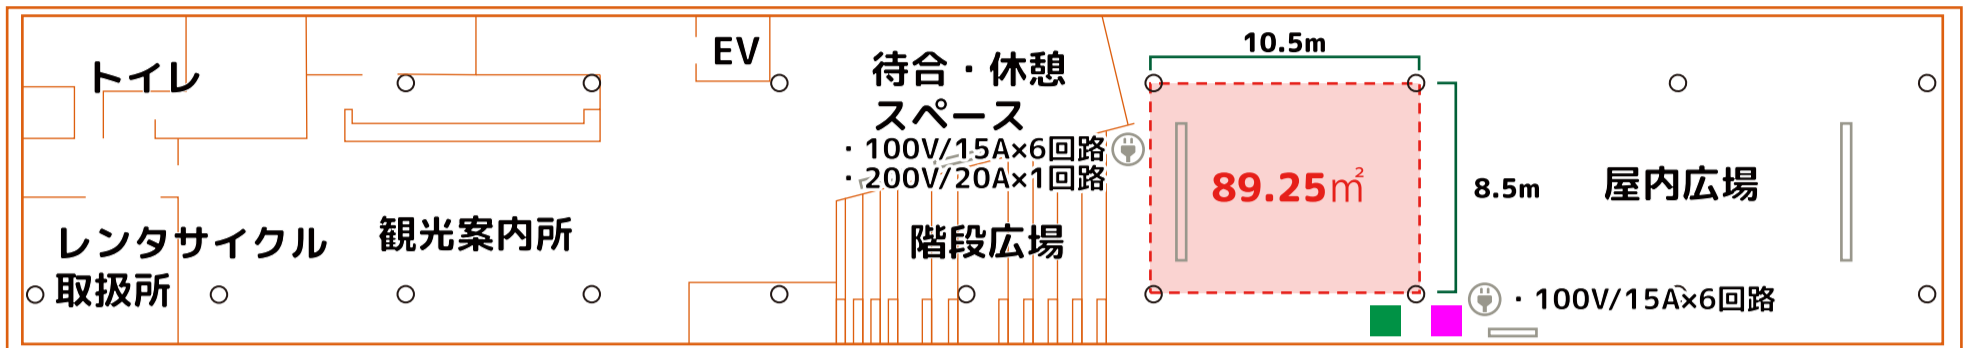


2F

78m

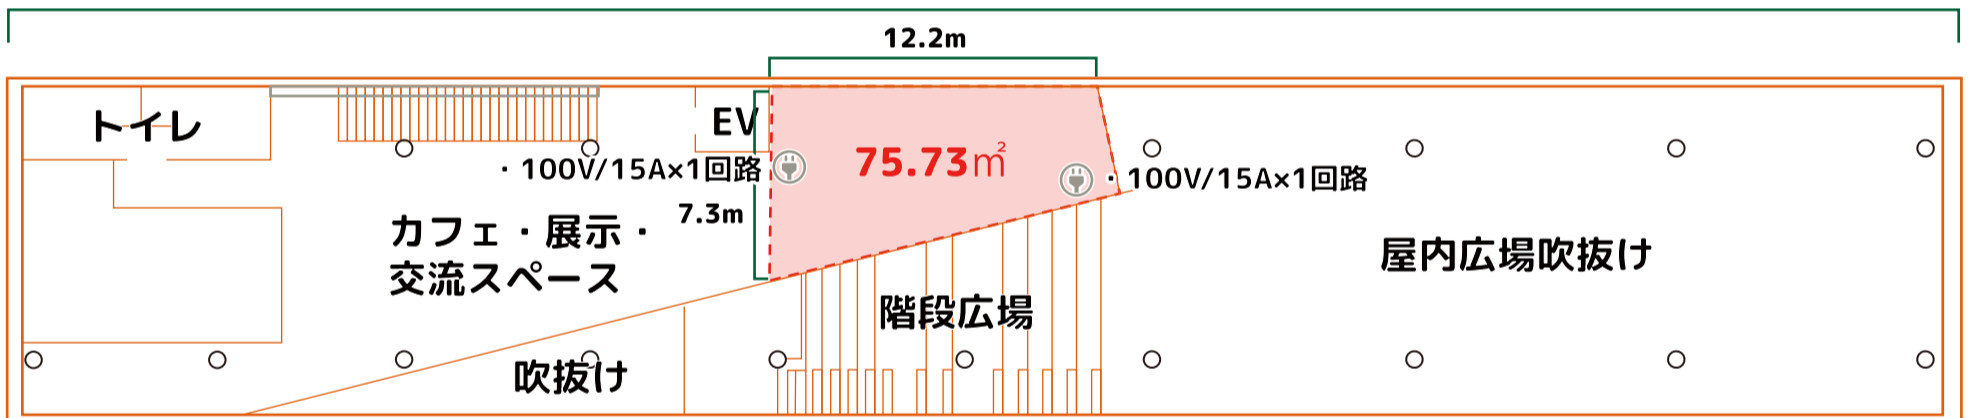

RF

78m

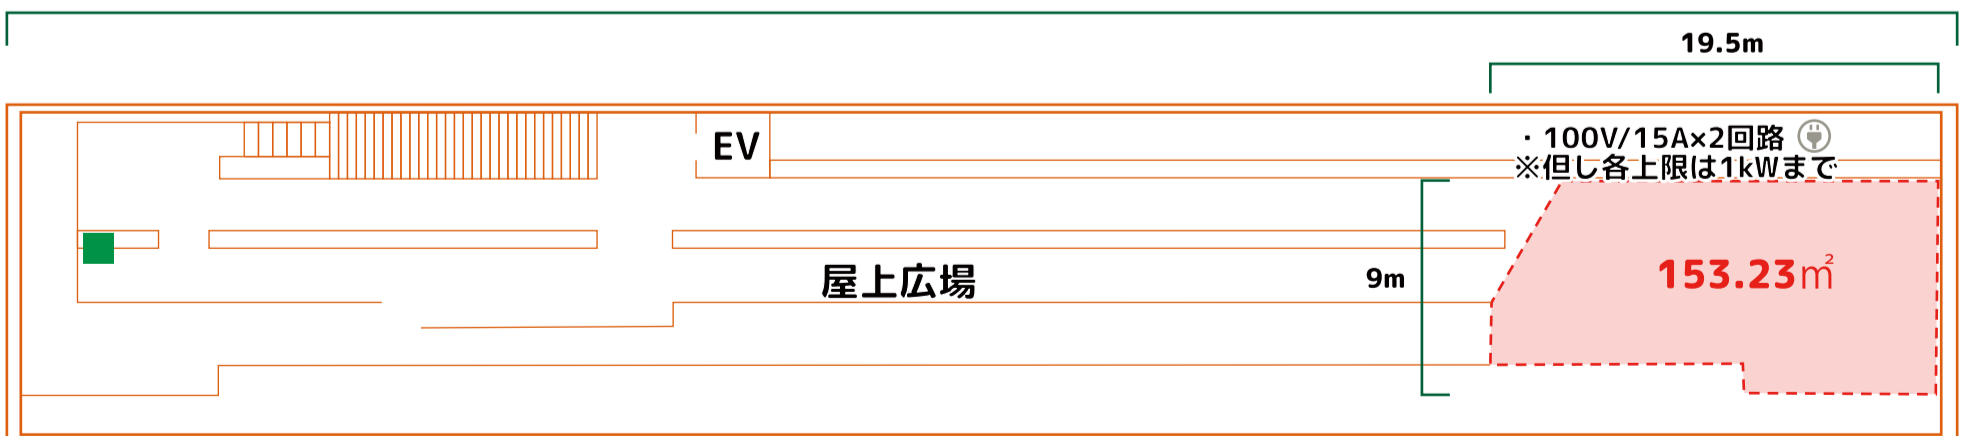

※観光交流センターの使用目的以外での使用は出来ません。

※他サイト等に引用する場合は、管理者までご報告ください。